UNIONE DEI COMUNI DESTRA ADIGE

(ISOLA RIZZA, ROVERCHIARA, SAN PIETRO DI MORUBIO

COMUNE DI ROVERCHIARA

PROVINCIA DI VERONA

STUDIO DI FATTIBILITA'
TECNICA ED ECONOMICA

LAVORI DI REALIZZAZIONE DI UN PERCORSO PEDONALE IN VIA BUSSE, TRATTO COMPRESO TRA VIA BOGONE E VIA CROSARA

tav. 3	ELABORATO GRAFICO DI PROGETTO
	Estratto C.T.R. scala 1:10.000 — Estratto di mappa scala 1:2.000
	Estratto C.T.R. scala 1:500 — Sviluppo scala 1:250

Isola Rizza li

Il Progettista

Zilioli geom. Gilberto

COMUNE DI ROVERCHIARA FOGLIO 7
ESTRATTO DI MAPPA SCALA 1:2.000

ESTRATTO C.T.R. SCALA 1:500

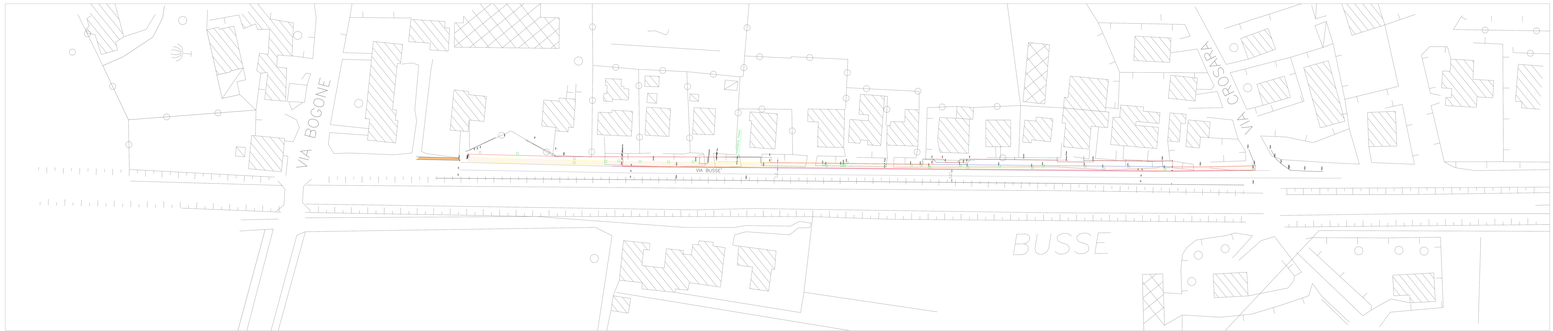

INTERVENTO IN PROGETTO

ESTRATTO C.T.R. SCALA 1:10.000

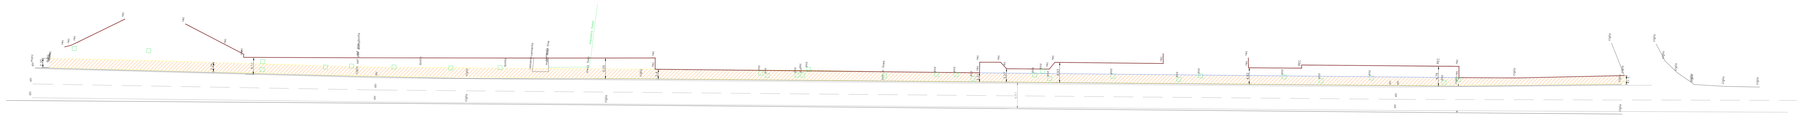

SVILUPPO SCALA 1:250

rilievi mediante strumentazione GPS

LEGENDA

- recinzioni
- ciglio strada
- mezzeria strada
- strisce laterali
- sedime percorso pedonale
- pozzetti