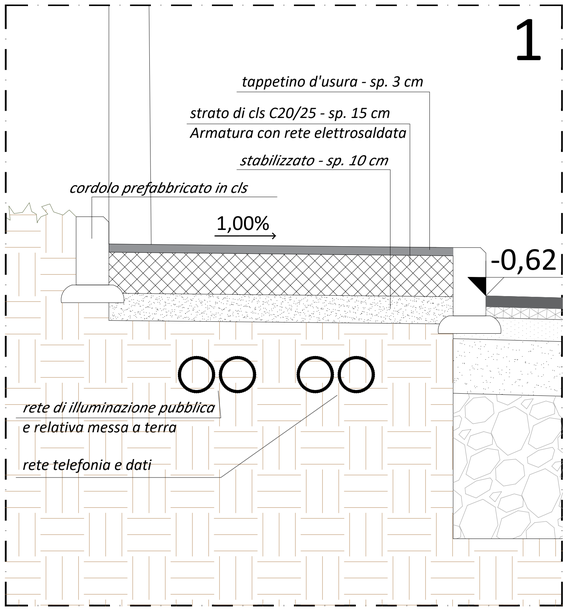

Particolare 1 - marciapiede _ scala 1:10

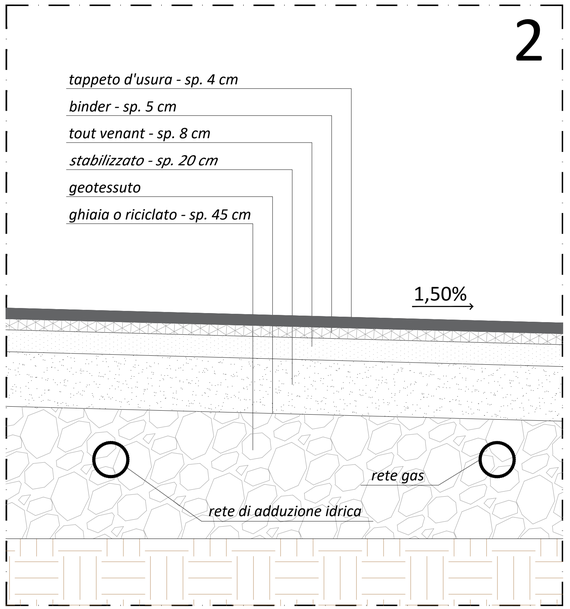

Particolare 2 - viabilità _ scala 1:10

Keyplan

LEGENDA

- Area oggetto di intervento
  Ambito Zona D2/4 "Zona D2 - economico produttiva di espansione"
  di proprietà della *Società Canossa Mobili di Leardini Ruggero & C. s.a.s.*
- Lotto contiguo non oggetto di intervento
  di proprietà della *Società Canossa Mobili di Leardini Ruggero & C. s.a.s.*
- Area a standard oggetto di cessione

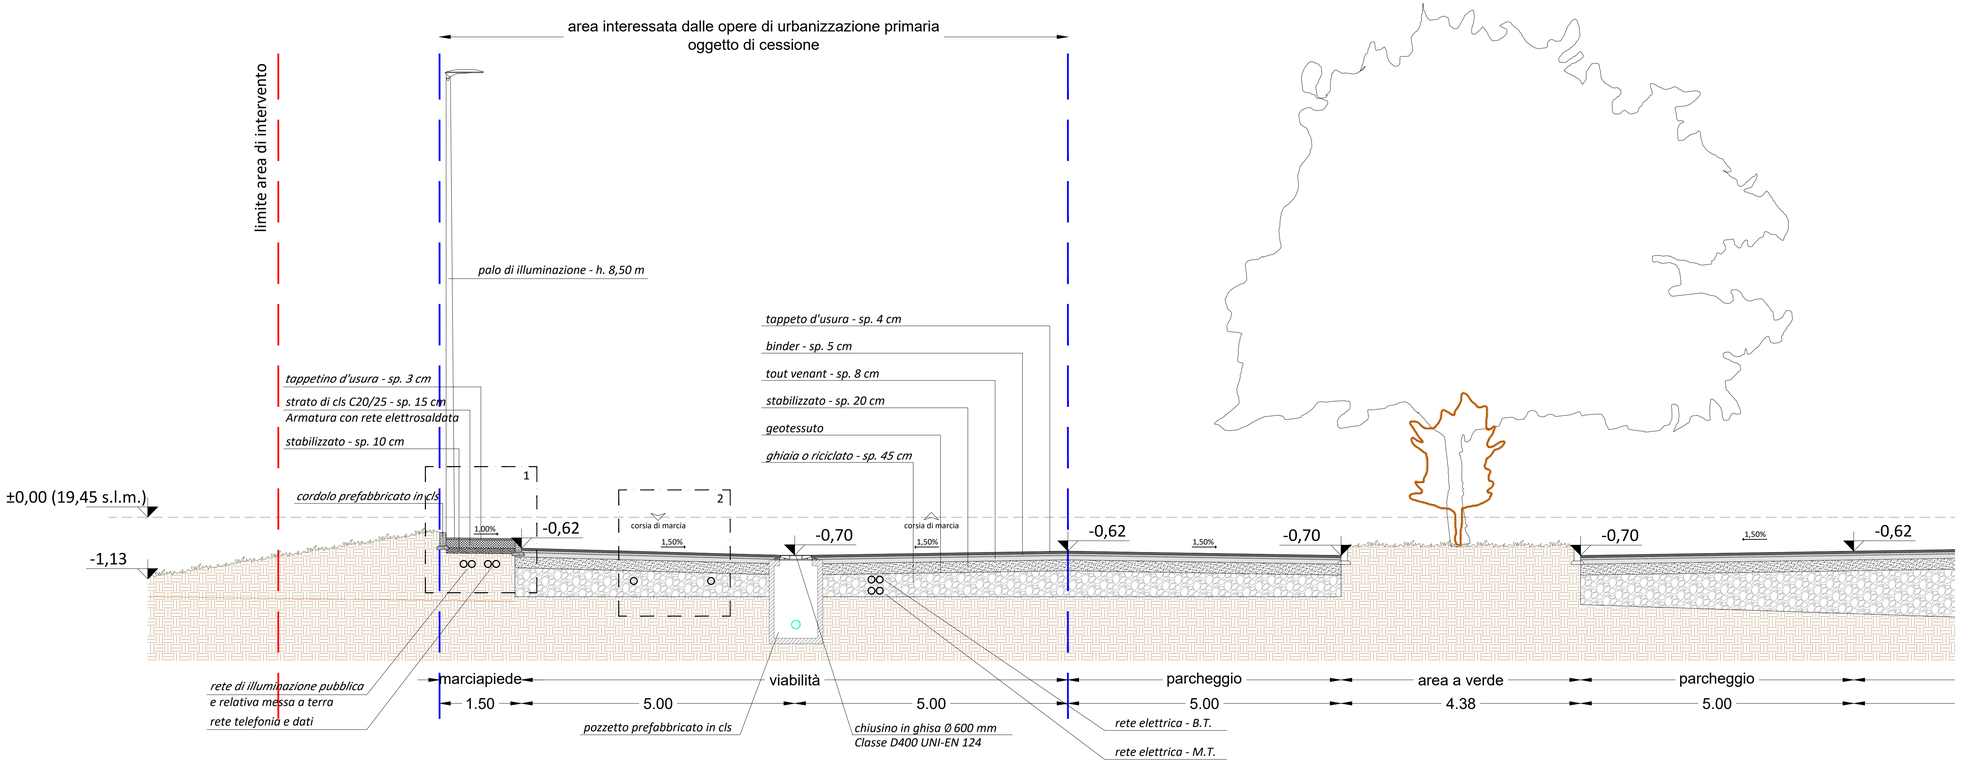

Sezione tipologica A-A _ scala 1:50

GB&PARTNERS
SERVIZI E PROGETTI IMMOBILIARI
Via Pigafetta 37 36040 Spiazzo (VI)
Telefono 0377 436099 - 0377 34691 Fax 0377 436654
E-mail amministrazione@gbepartners.it - tecnico@gbepartners.it
www.gbepartners.it
Ufficio Servizi di Lodi Via Polenghi 28/B2
Partita I.V.A. / C.F. 02941870242
C.C.I.A.A. n. 116_01.e
UNI EN ISO 9001:2015
UNI EN ISO 14001:2015

COMUNE DI ROVERCHIARA (VR) - 37050

Piano Urbanistico Attuativo di iniziativa privata in variante al Piano degli Interventi ai sensi degli artt. 19 e 20 della L.R. n. 11 del 23 Aprile 2004 relativo all'Ambito D2/4 "Zona D2 - economico produttiva di espansione" per la realizzazione di un nuovo magazzino logistico su area libera non urbanizzata ubicata in via del Lavoro.

N°	DATA	DESCRIZIONE MOTIVAZIONE DELL'AGGIORNAMENTO	STUDIO	DIS.
00	29/09/2023	Prima emissione	G.B. & P.	D.T.
01	07/12/2023	Integrazione	G.B. & P.	E.P.

Progetto
PUA in variante al PI per la realizzazione di nuovo magazzino logistico nell'Ambito D2/4 sito in via del Lavoro, Comune di Roverchiara

Committente
Canossa Mobili di Laeradini Ruggero & C.S.A.S.

Scala
1:50
1:10

Data
07/12/2023

Tipo tavola
AUTORIZZAZIONE

Serie
PUA

Titolo
Sezioni stradali tipo
(viabilità, marciapiede e sottoservizi)

Tavola nr.

Tipo	AU
Serie	PUA
Numero	12
Agg	00

Il Progettista

Il Direttore Lavori

L'Impresa

Il Committente

Orientamento

Documento di proprietà della Società G.B. & Partners S.r.l.. E' Vietata la riproduzione. Tutti i diritti sono riservati.