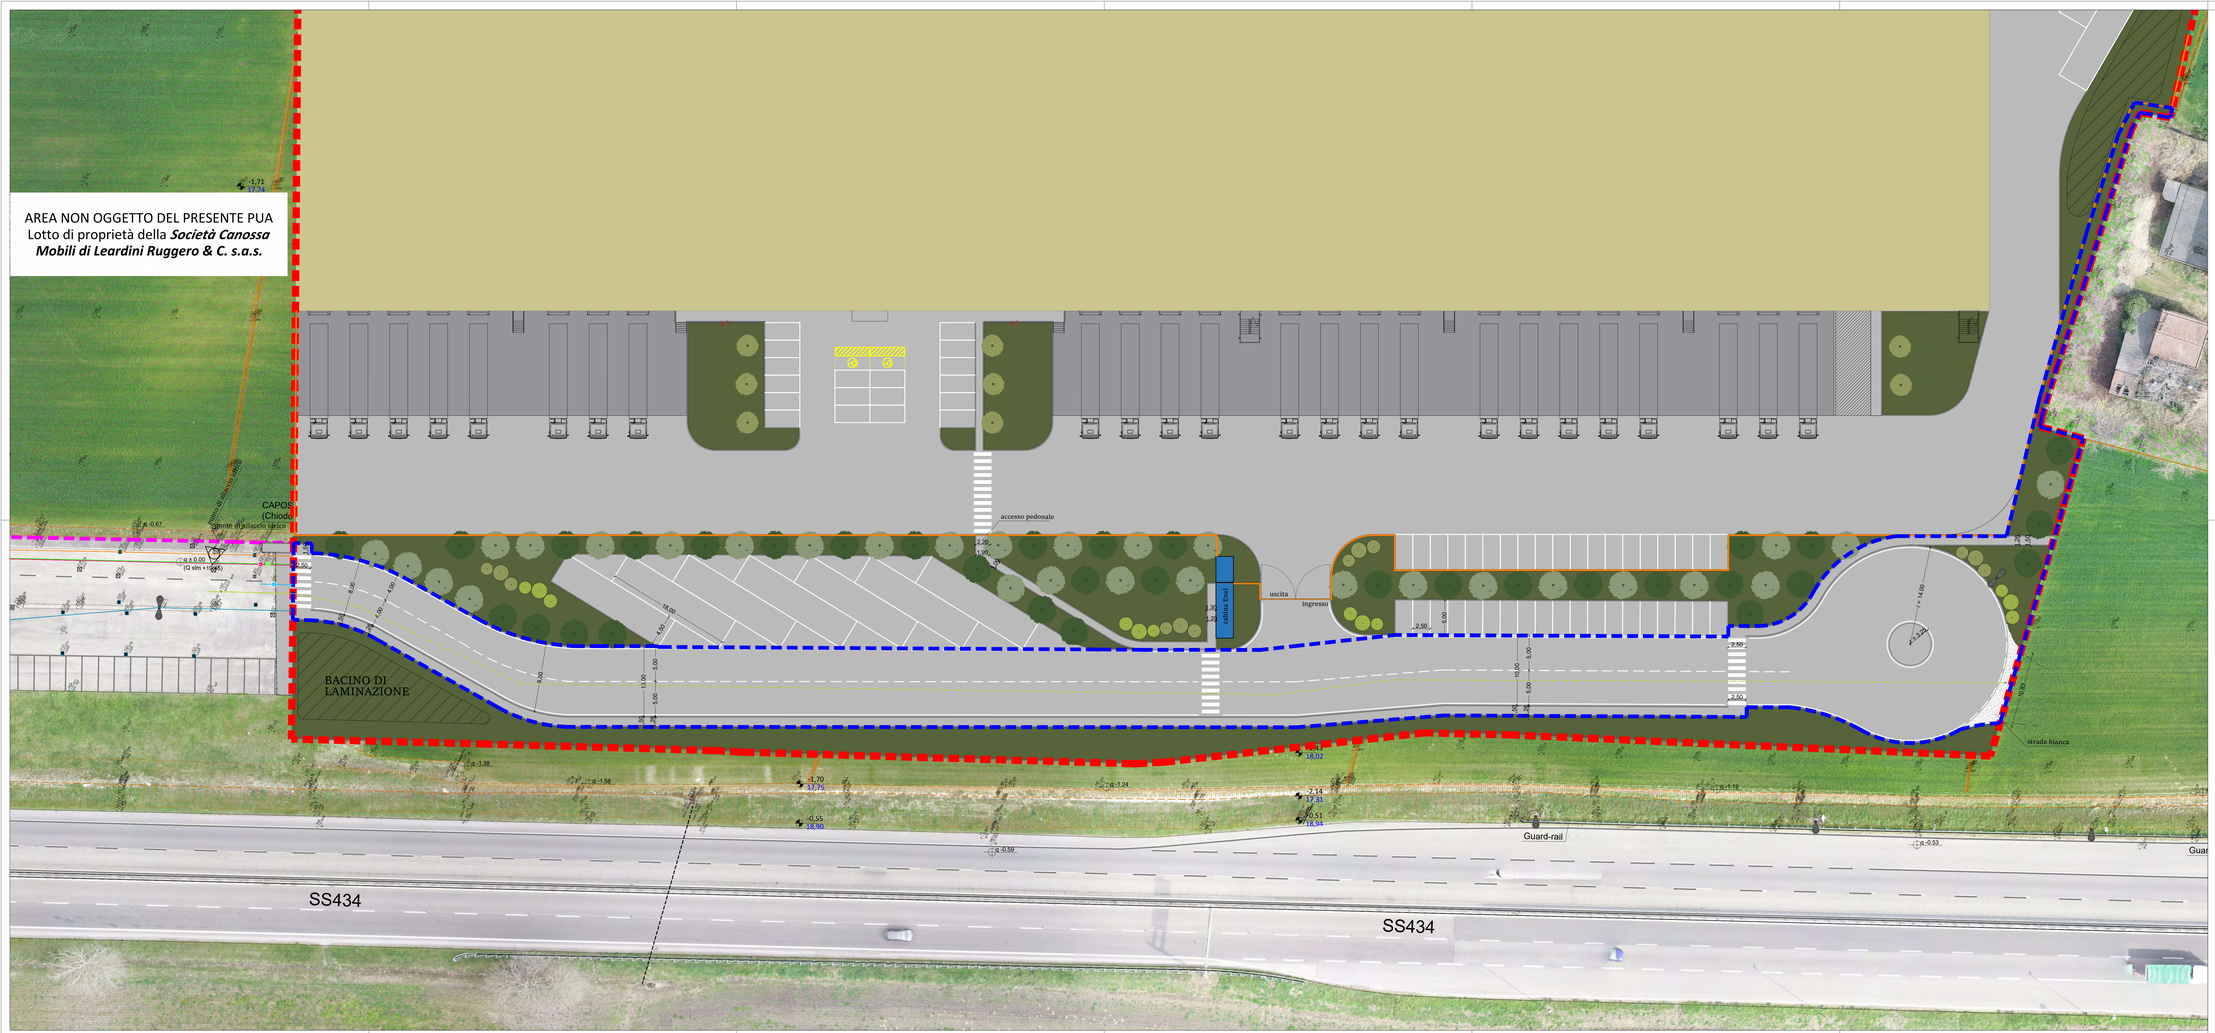

LEGENDA

- Area oggetto di intervento - Ambito D2/4 - Zona D2 "economico-produttiva di espansione"
- Area interessata dalle opere di urbanizzazione in cessione
- Area non interessata dalle opere di urbanizzazione
- Strada bianca per garantire l'accessibilità al lotto contiguo "Ambito D2/5"
- Area verde
- Nocciolo (Corylus avellana L.) = n. 3
- Biancospino (Crataegus monogyna L.) = n. 3
- Recinzione in progetto

Reti tecnologiche esistenti

- Pozzetti generici
- Linea gas/metano e saracinesca

Reti tecnologiche in progetto

- Linea gas/metano e saracinesca

GB&PARTNERS
SERVIZI E PROGETTI IMMOBILIARI

COMUNE DI ROVERCHIARA (VR) - 37050

Piano Urbanistico Attuativo di iniziativa privata in variante al Piano degli Interventi ai sensi degli artt. 19 e 20 della L.R. n. 11 del 23 Aprile 2004 relativo all'Ambito D2/4 "Zona D2 - economico produttiva di espansione" per la realizzazione di un nuovo magazzino logistico su area libera non urbanizzata ubicata in via del Lavoro.

N°	DATA	DESCRIZIONE MOTIVAZIONE DELL'AGGIORNAMENTO	STUDIO	DIS.
00	29/09/2023	Primo emissione	G.B. & P.	D.T.
01	07/12/2023	Integrazione	G.B. & P.	E.P.

Progetto
PUA in variante al PI per la realizzazione di nuovo magazzino logistico nell'Ambito D2/4 sito in via del Lavoro, Comune di Roverchiara

Committente
Canossa Mobili di Laeradini Ruggero & C.S.A.S.

Scala
1:250

Data
07/12/2023

Tipo tavola
AUTORIZZAZIONE

Serie
PUA

Titolo
Schema delle oo.uu. e delle infrastrutture a rete: distribuzione gas

Tavola nr.

Tipo	AU
Serie	PUA
Numero	11e
Agg	00

Il Progettista

Il Direttore Lavori

L'Impresa

Il Committente

Orientamento

Documento di proprietà della Società G.B. & Partners S.r.l. E' Vietato la riproduzione. Tutti i diritti sono riservati.